
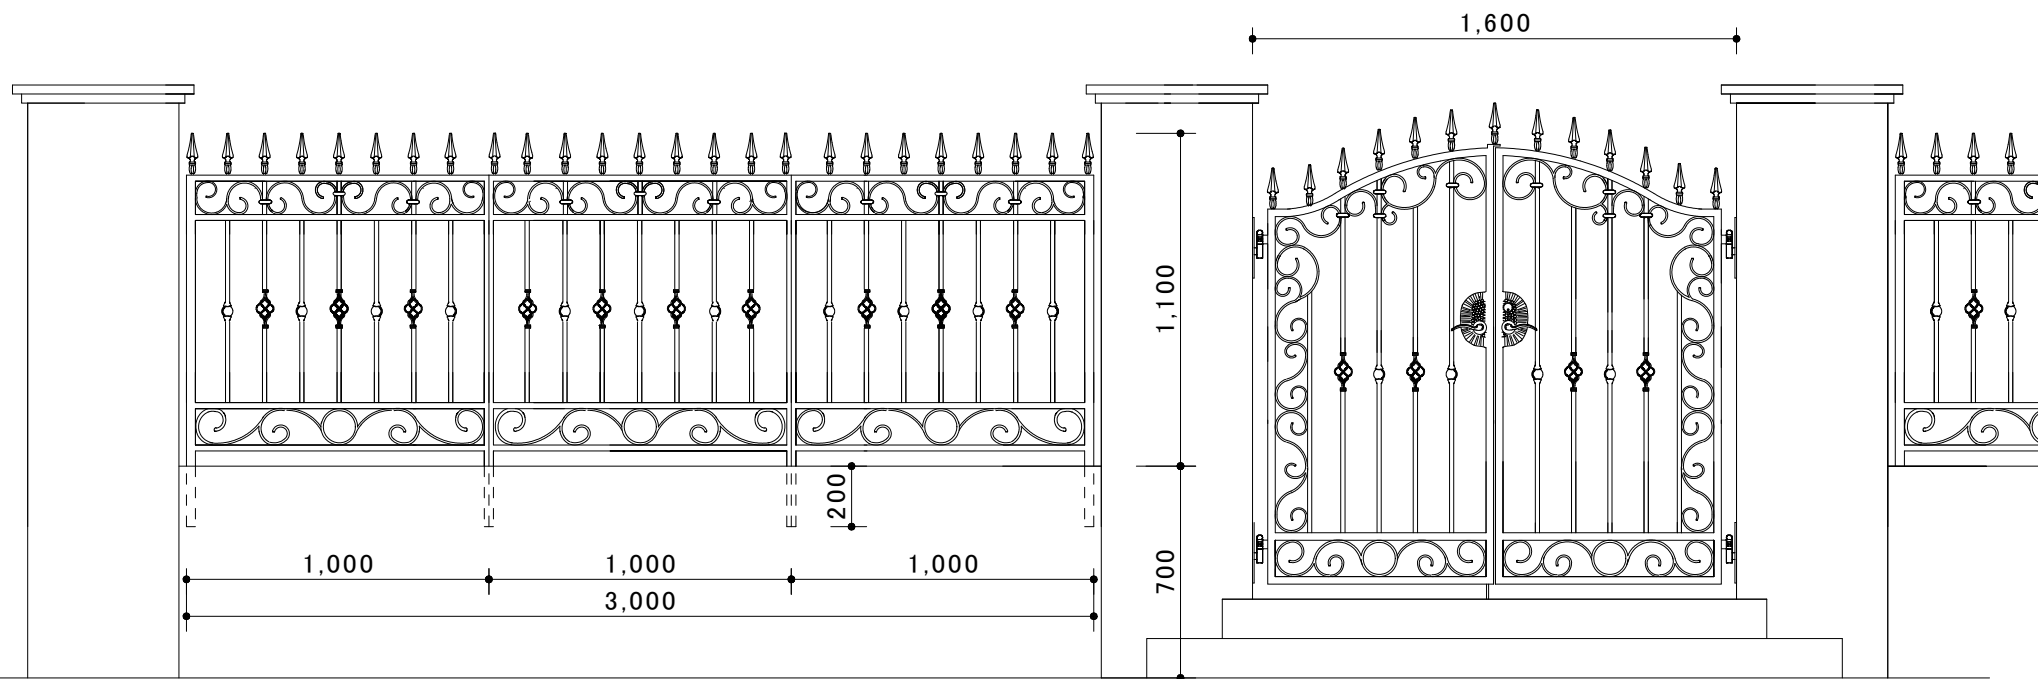


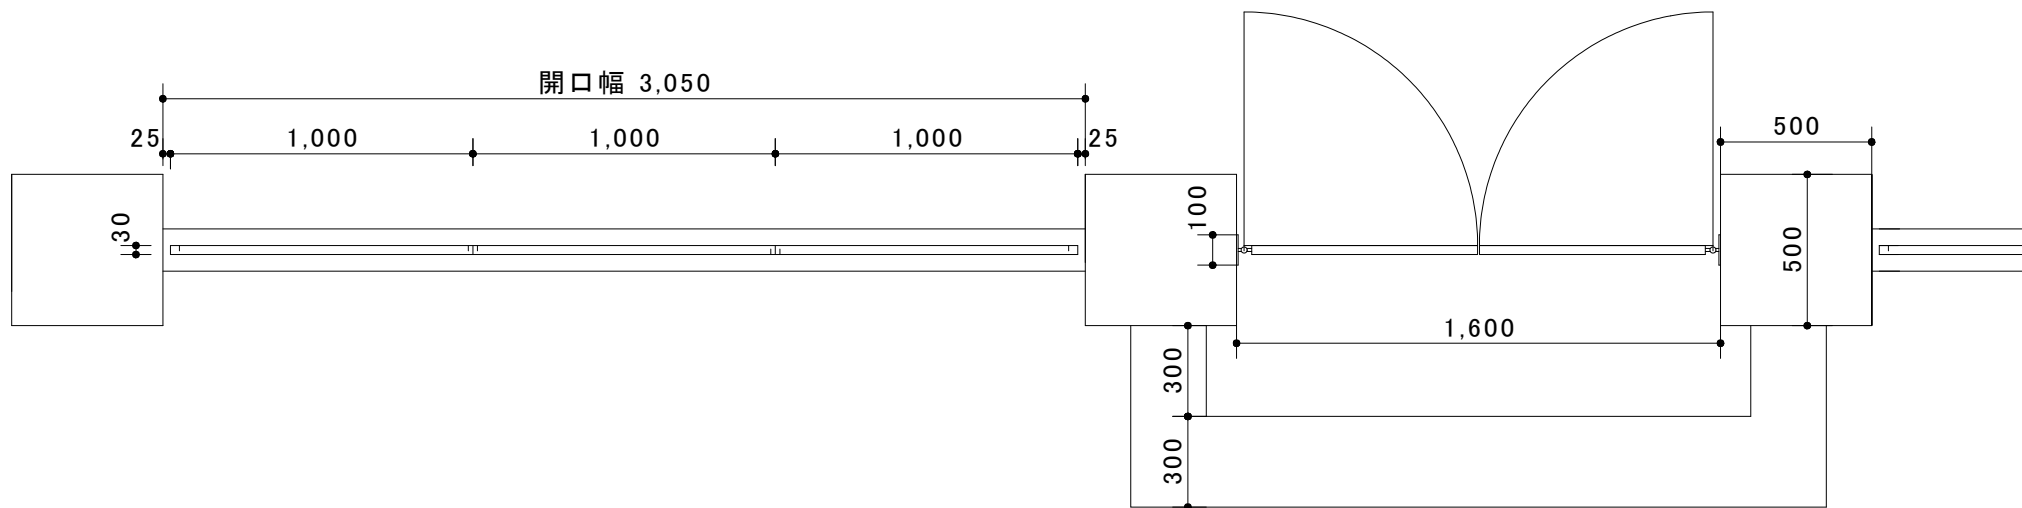

有限会社ゴットストーン

現場名

図面名称

ロートアルミ製 フェンス W3000 ②

日付

No.

1