Ⓐ

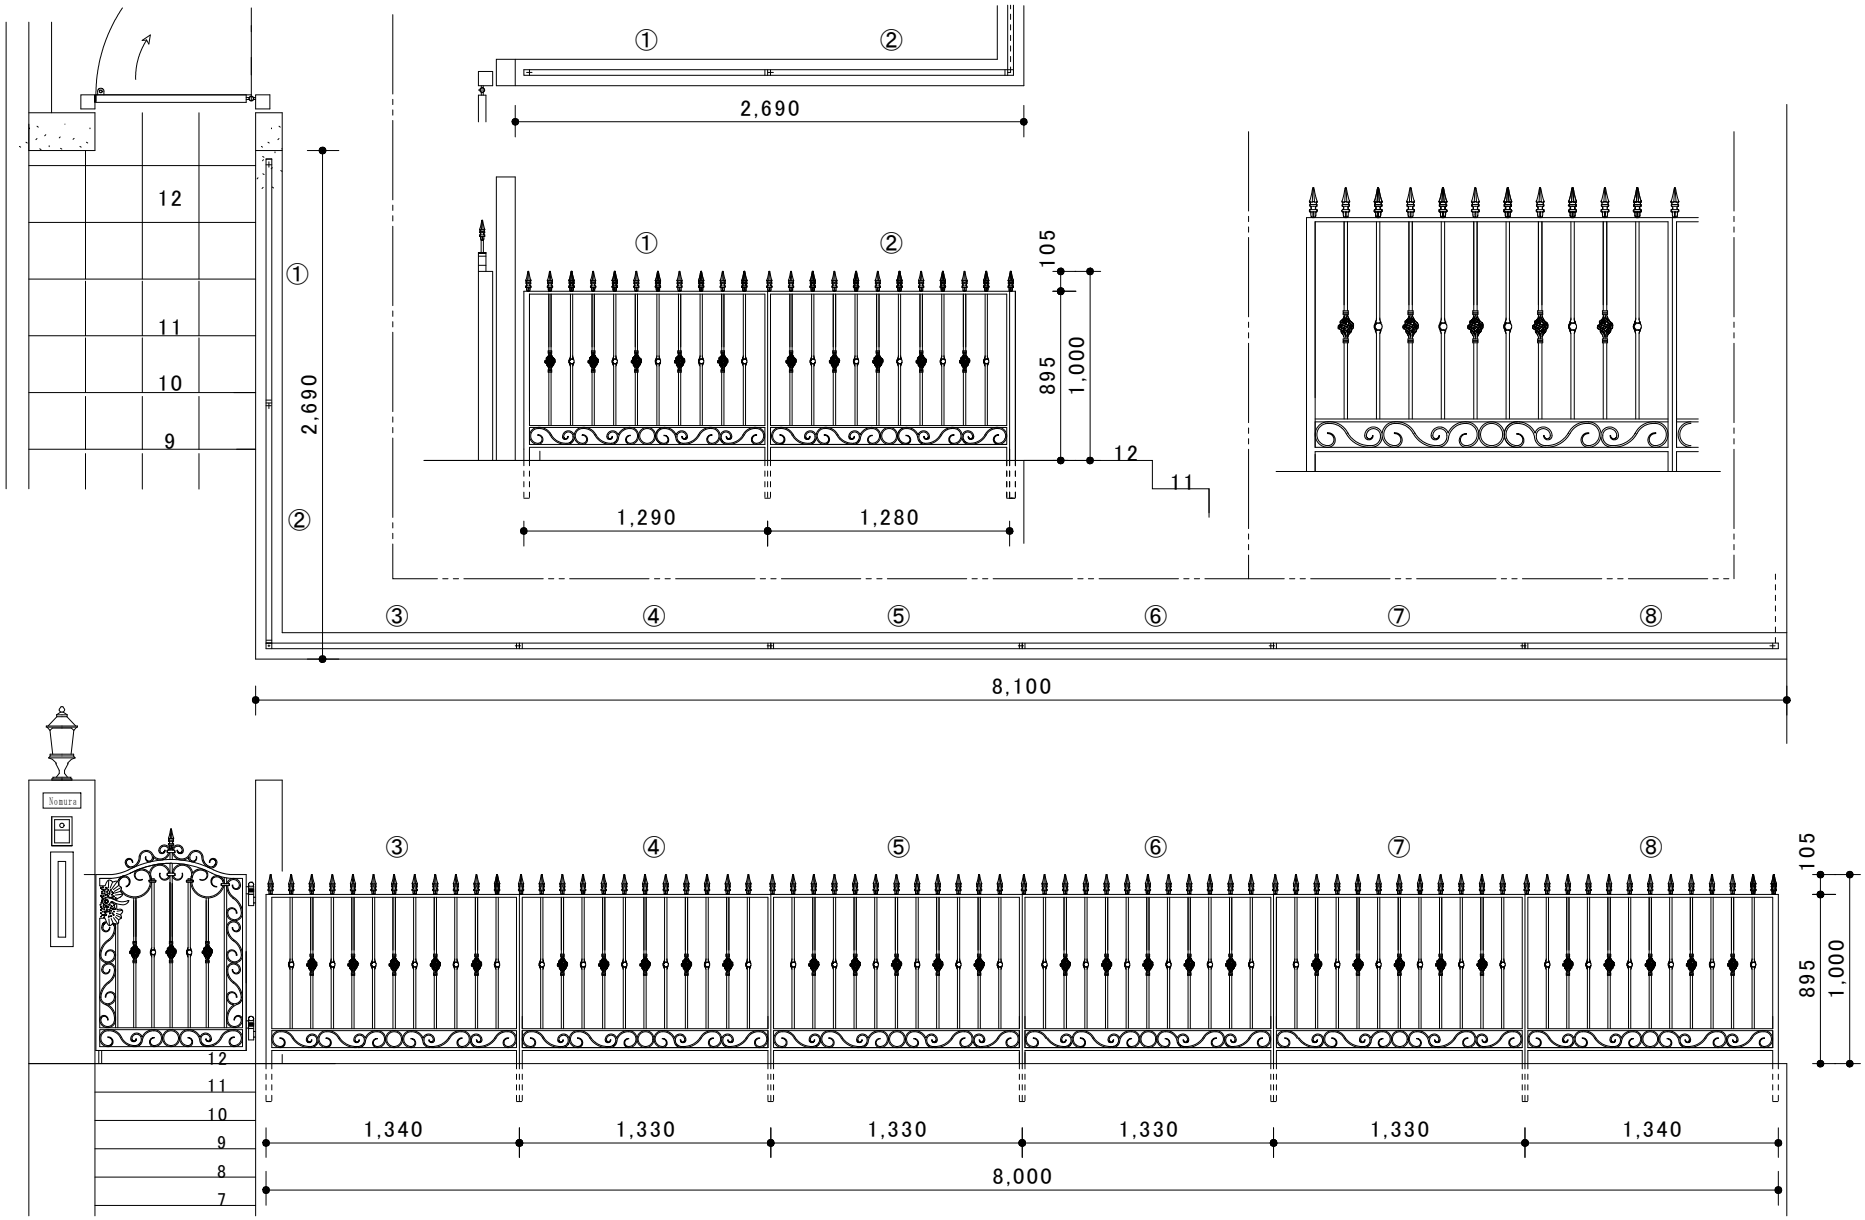

有限会社ゴットストン	現 場 名	様 邸	日 付	No.
	図 面 名 称	ロートアルミ製 フェンス 特注デザイン Ⓑ		1